
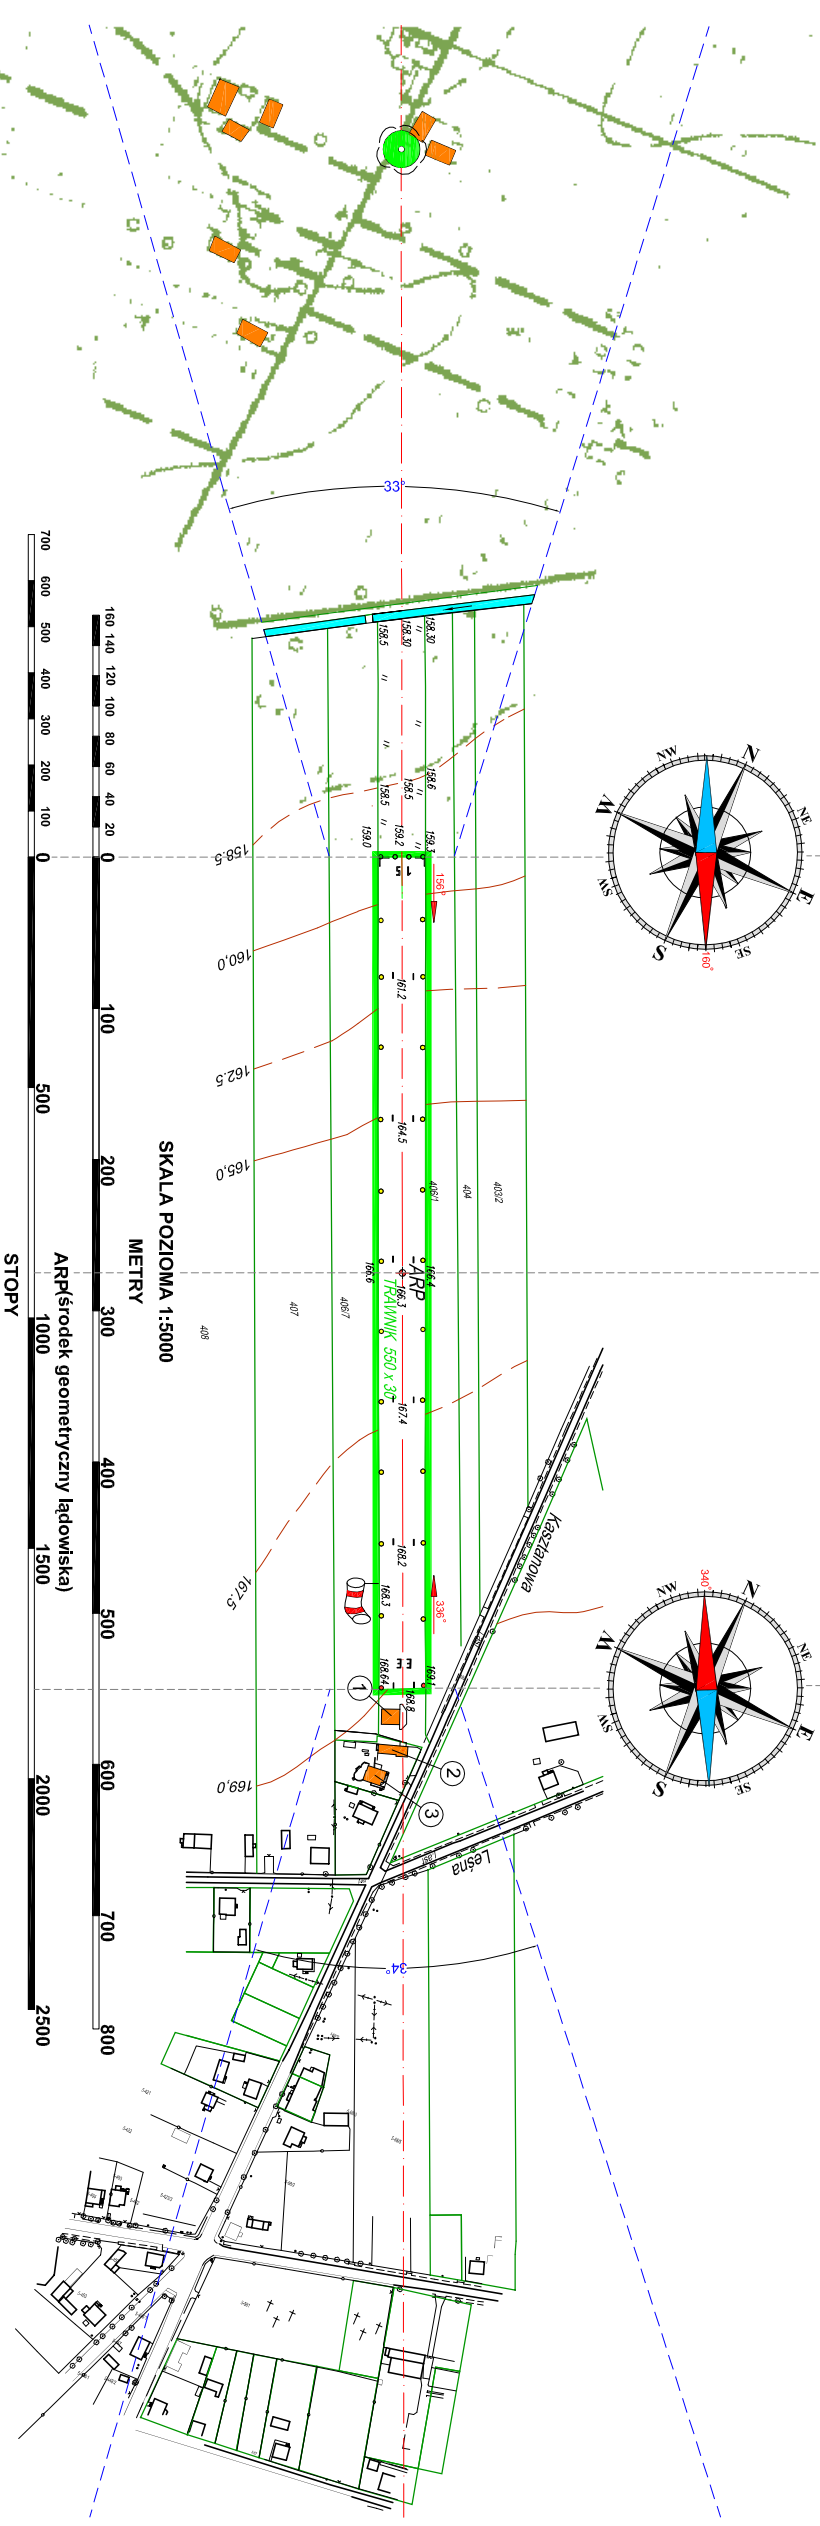


### PLAN PRZESZKÓD LĄDOWISKA

#### Rwy 15 - 33

Rwy 15	Rwy 33
550 TORA	550 DOSTĘPNA DROGA STARTOWA
550 TODA	550 DOSTĘPNA DŁUGOŚĆ STARTU
550 LDA	550 DOSTĘPNA DŁUGOŚĆ LĄDOWANIA

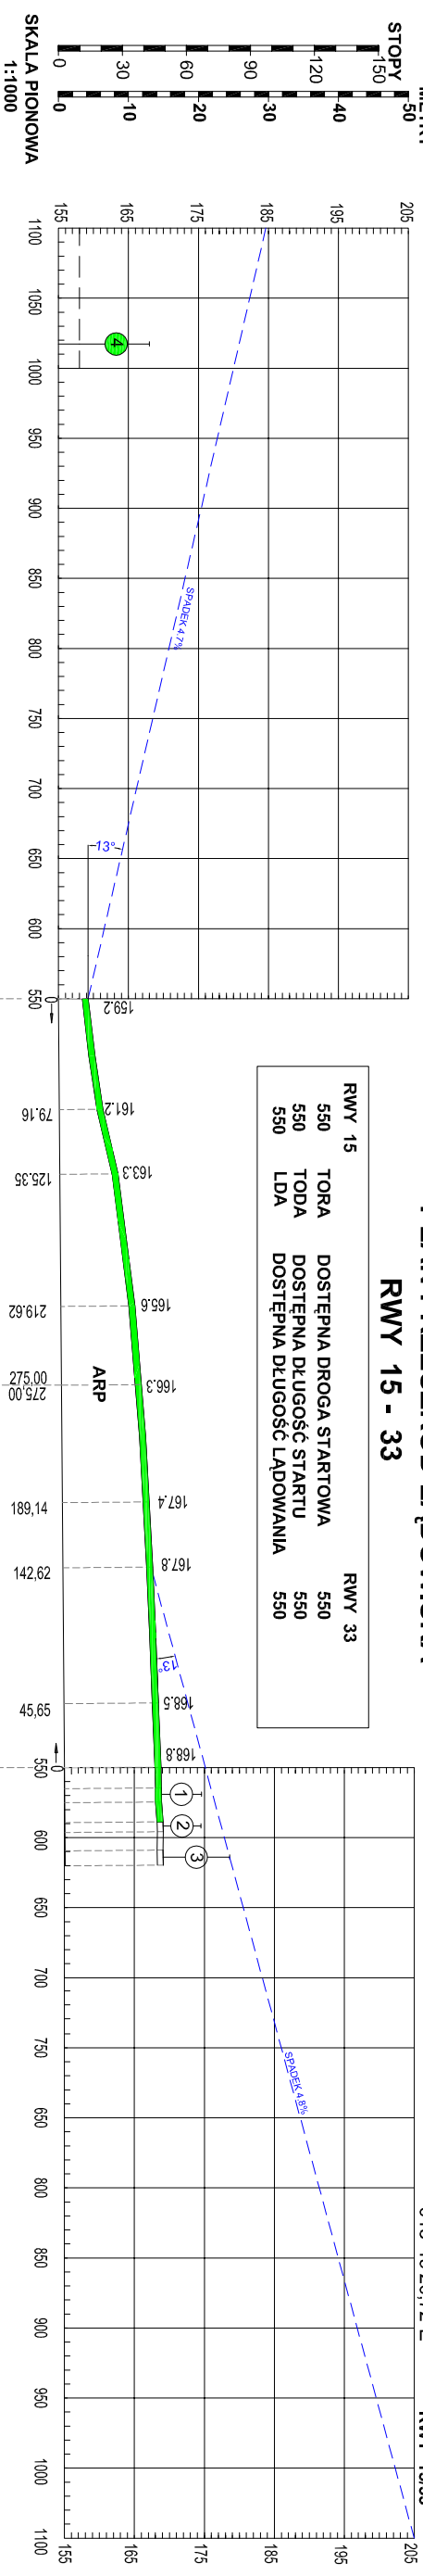

### LEGENDA

OZNACZENIE NUMERU BUDYNKU	HANGAR	WYSOKOŚĆ(m)	NAMIOT
①	BUDYNEK GOSPODARCZY	5.70	MUROWANY
②	BUDYNEK MIESZKALNY	5.40	MUROWANY
③	←→	9.50	MUROWANY
④	DRZEWO	10.0	
	ŁĄKA		
	RÓW Z WODĄ PŁYNĄCĄ		
	REKAW LOTNISKOWY		
ŚWIATŁA PODEJŚCIA			
	KONIEC PASA LĄDOWANIA	0.25	fiare Hz 520
	ŚWIATŁA KRAWĘDZIOWE	0.25	fiare Hz 520
	POCZĄTEK PASA LĄDOWANIA	0.25	fiare Hz 520