# PLAN SYTUACYJNY LĄDOWISKA TRAWIASTEGO

## WIELUŃ / KONOPNICA
## RWY 15/33

51°21'37,73"N
018°49'20,72"E

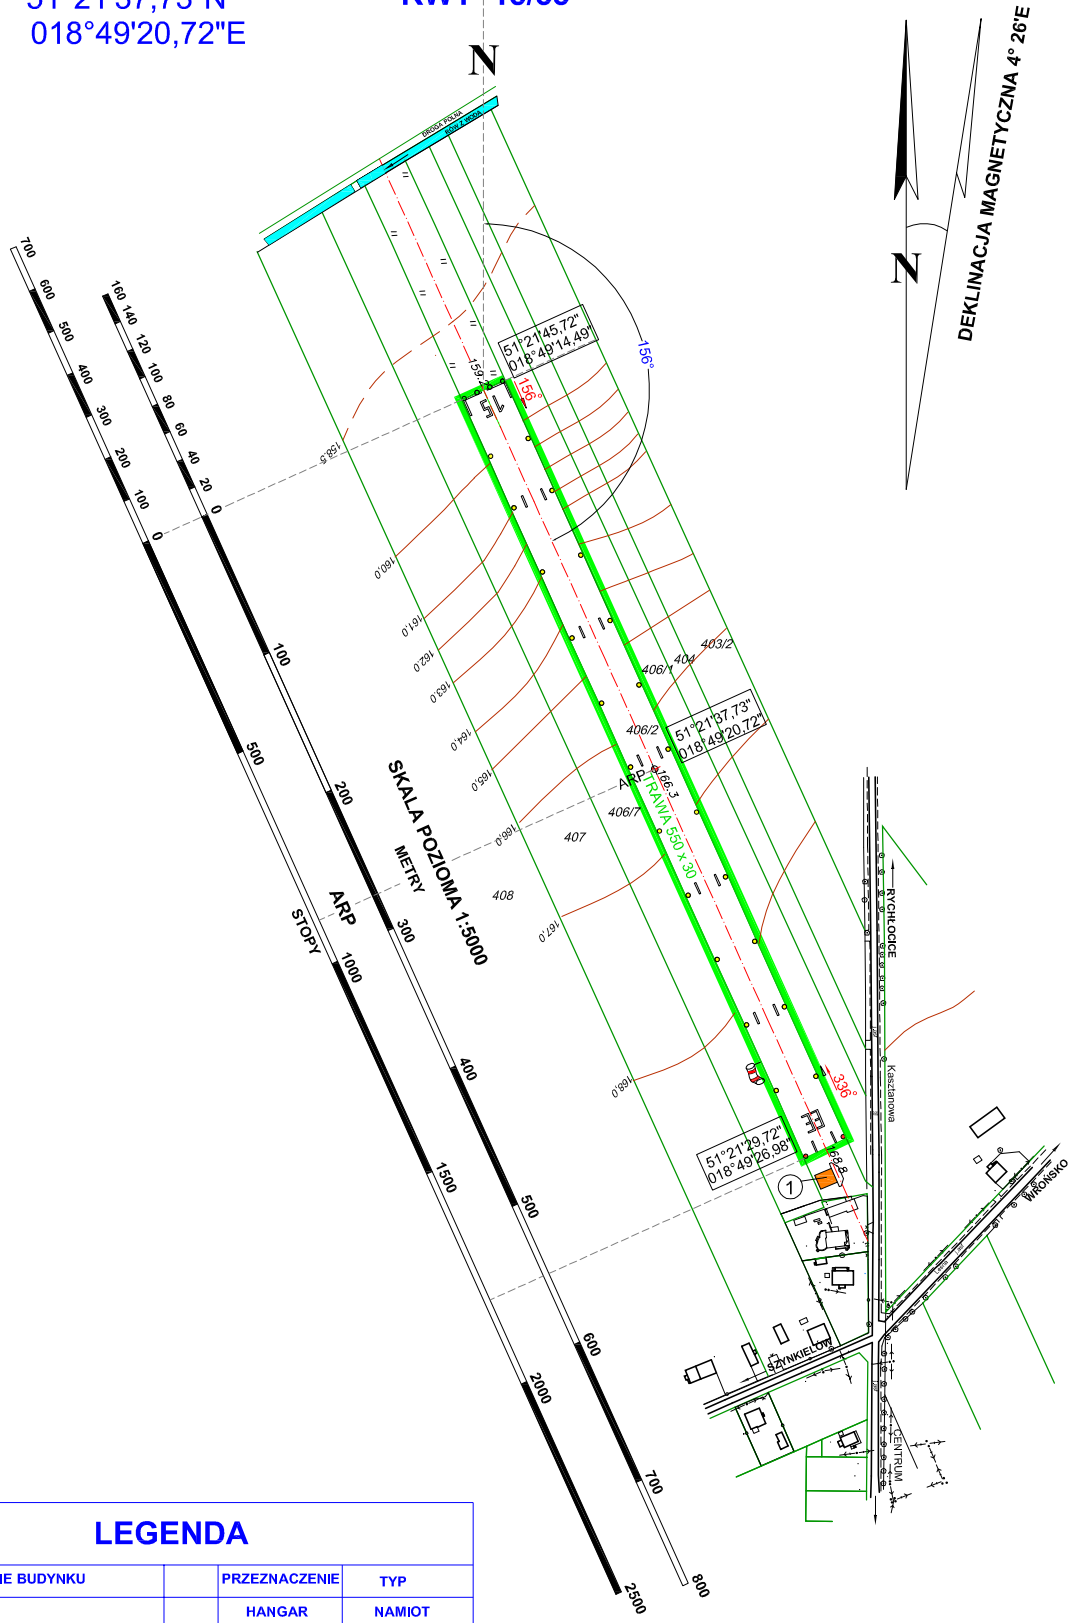


## LEGENDA

| OZNACZENIE BUDYNKU | | PRZEZNACZENIE | TYP |
|---|---|---|---|
| ① | | HANGAR | NAMIOT |
| SŁUP LINII 12kV | | | |
| DRZEWO | | | |
| ŁĄKA | | | |
| RÓW Z WODĄ | | | |
| RĘKAW LOTNISKOWY | | | |
| ŚWIATŁA PODEJŚCIA | | | |
| ŚWIATŁA KOŃCOWE | | | flare Hz 520 |
| ŚWIATŁA KRAWĘDZIOWE | | | flare Hz 520 |
| ŚWIATŁA PROGOWE | | | flare Hz 520 |